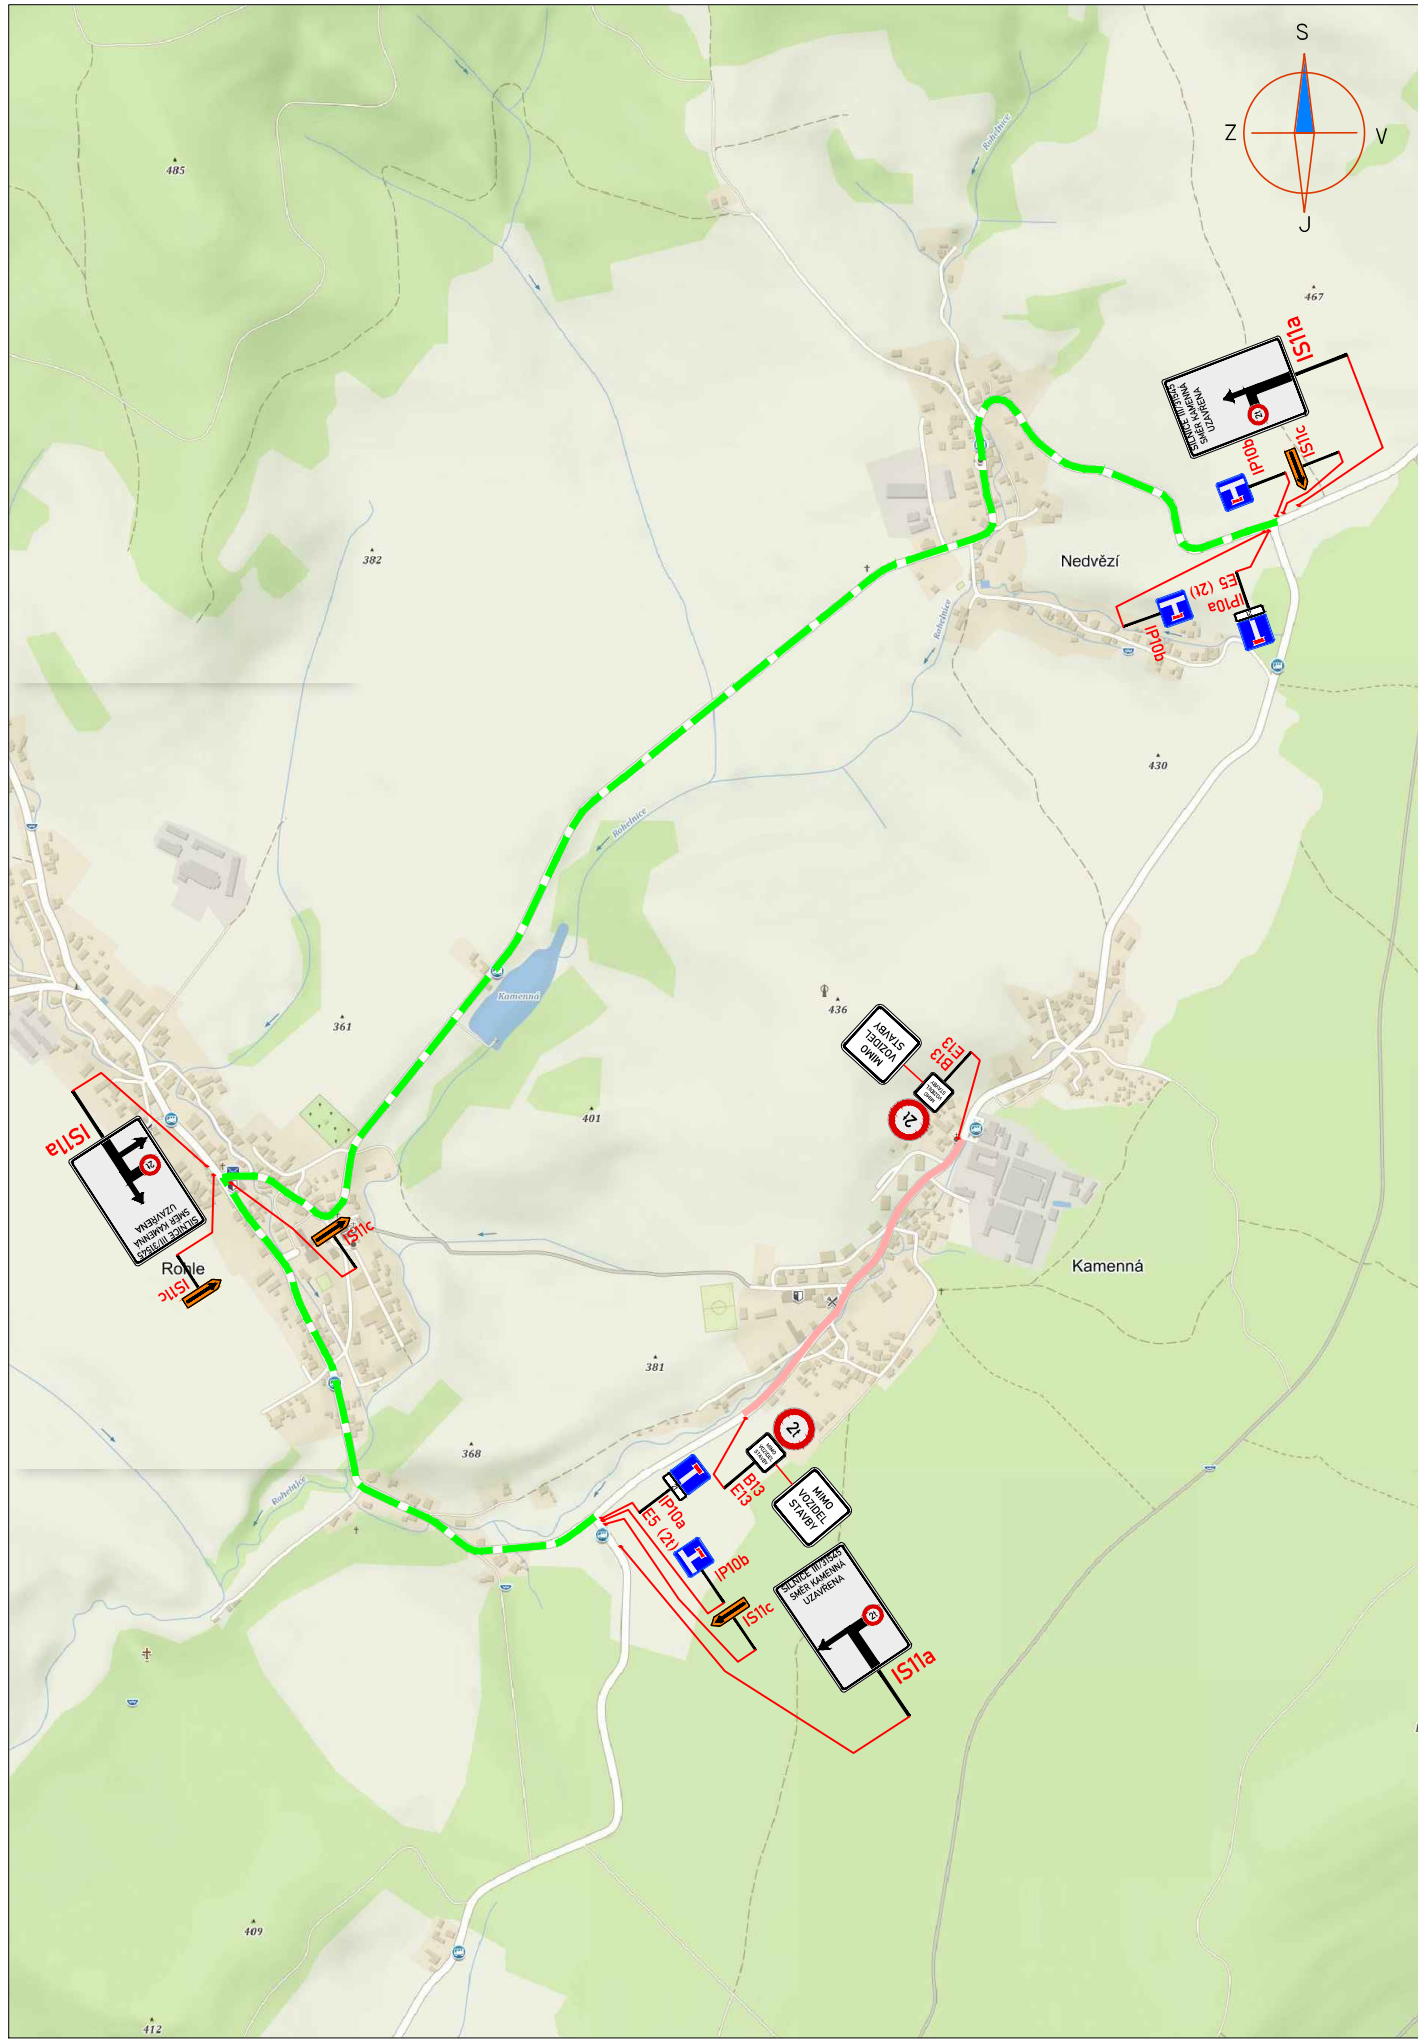




LEGENDA:



PŘECHODNÉ DOPRAVNÍ ZNAČENÍ



STÁVAJÍCÍ DOPRAVNÍ ZNAČENÍ



STÁVAJÍCÍ DOPRAVNÍ ZNAČENÍ
DOČASNĚ ZRUŠENÉ



PRACOVNÍ MÍSTO

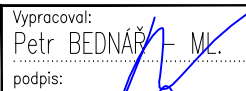
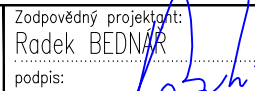
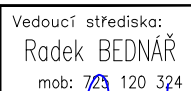
POZNÁMKA:

- Umístění přechodného dopravního značení dle TP č.66 (Zásady pro označování pracovních míst na pozemních komunikacích)
- Stávající dopravní značení v rozporu s přechodnou úpravou provozu bude zneplatněno škrtnutím nebo zakryto.

PŘEHLEDOVÁ MAPA:



PŘEHLED ETAPIZACE

DALSIKO s.r.o. – VRAHOVICKÁ 4251/18, 796 01 PROSTĚJOV, TELEFON: 725 120 324, INFO@DALSIKO.CZ, WWW.DALSIKO.CZ			
Vypracoval: Petr BEDNÁŘ – ML. podpis: 	Zodpovědný projektant: Radek BEDNÁŘ podpis: 	Vedoucí střediska: Radek BEDNÁŘ mob: 725 120 324 podpis: 	Zhotovitel: 
Technická kontrola: Radek BEDNÁŘ podpis: 	Vedoucí projektant: Radek BEDNÁŘ podpis: 		DALSIKO s.r.o., VRAHOVICKÁ 18, 796 01 PROSTĚJOV

Místo: KAMENNÁ	Formát: A3
Akce: KAMENNÁ, ROHLE - KANALIZACE A ČOV	Datum: 15.4.2019
Obsah: PŘECHODNÉ DOPRAVNÍ ZNAČENÍ	Číslo přílohy: 1